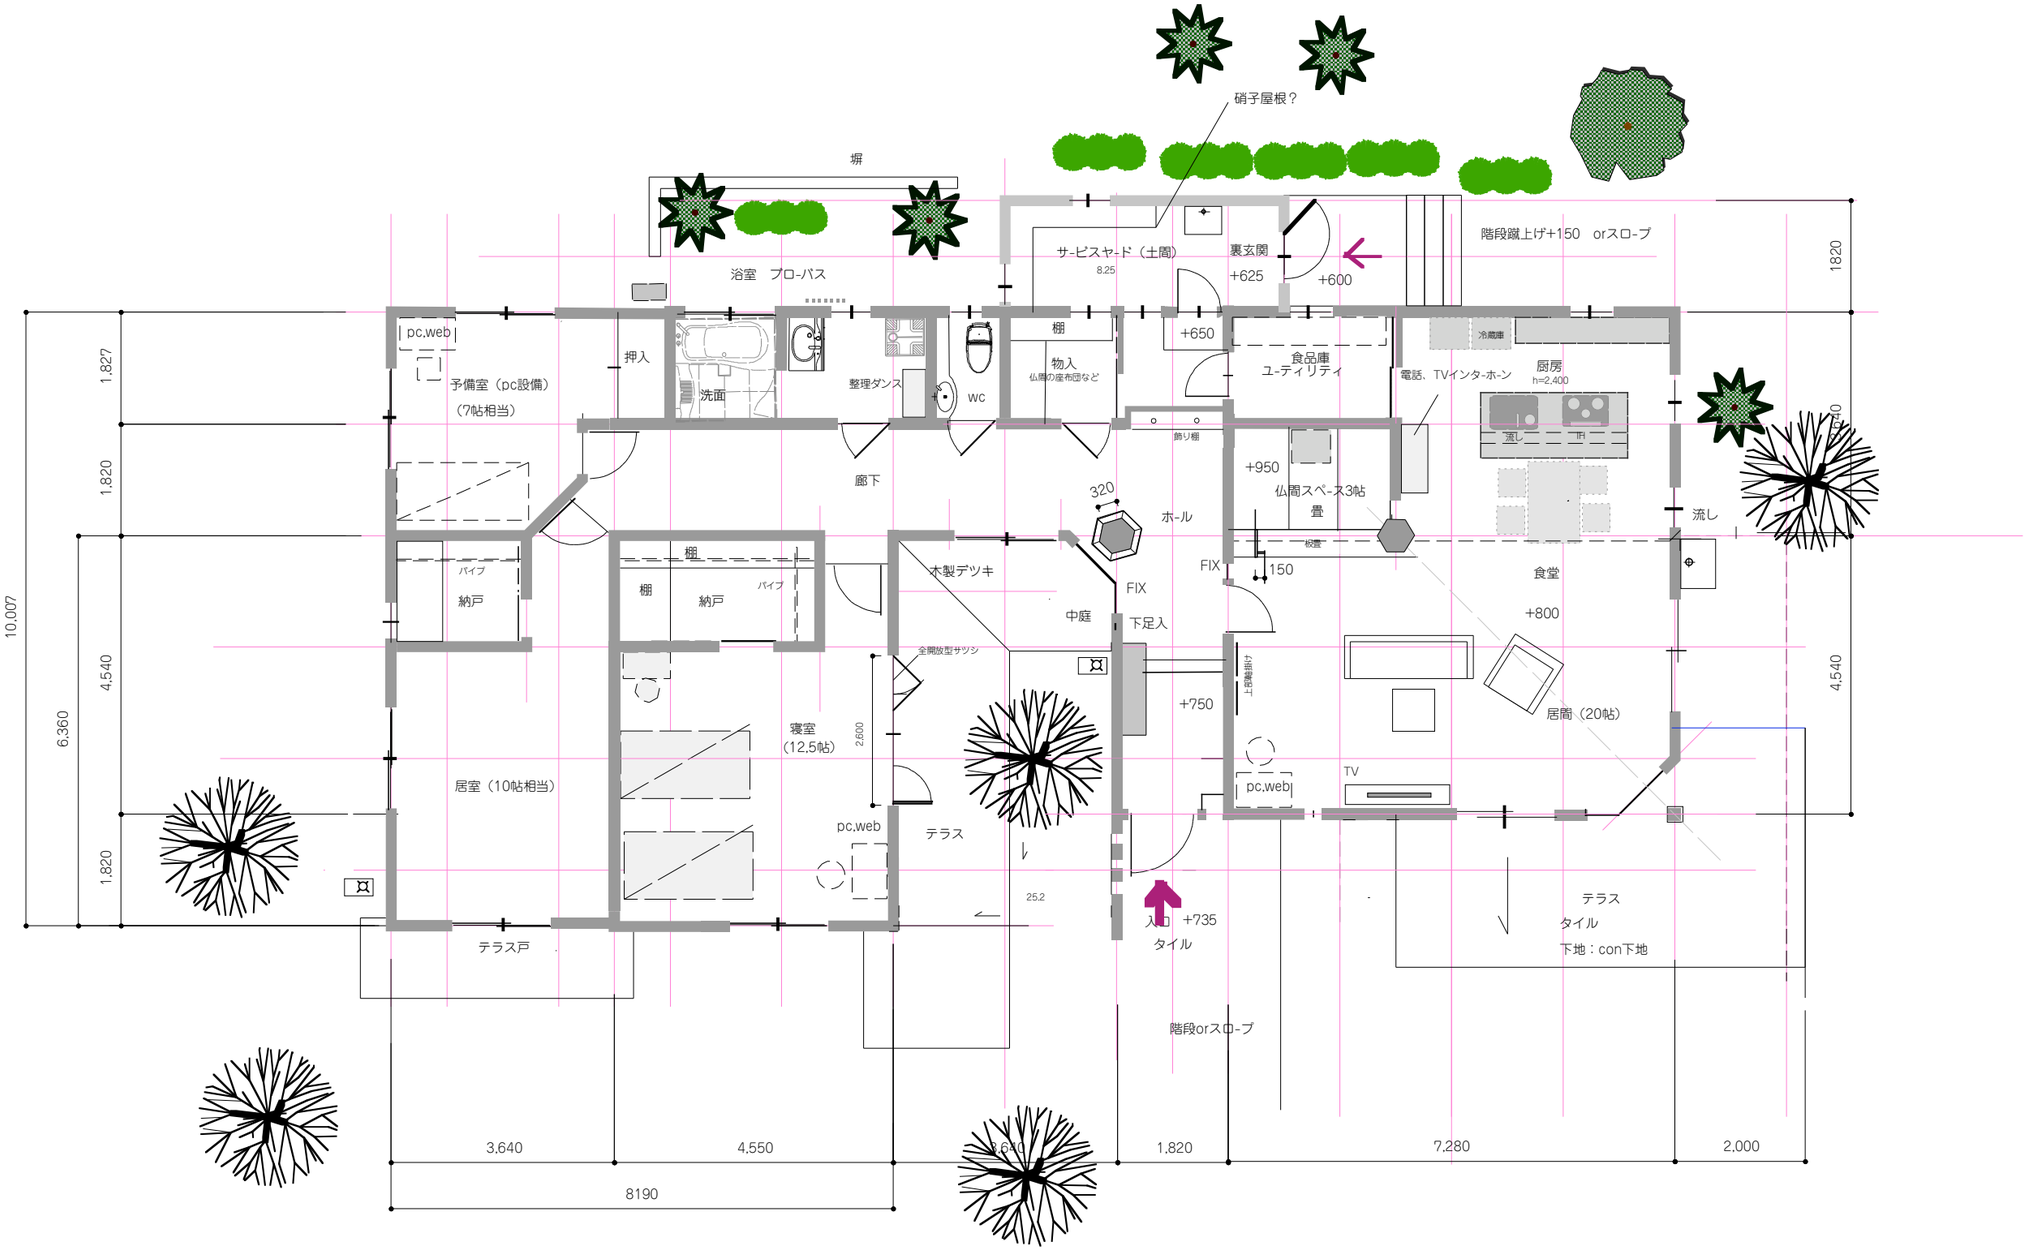

1、寝室、居室のテラスの形状を変更。
2、仏間東端に柱新設。（構造の為）

原田邸基本計画-I案（平屋）
1階平面図　1/100