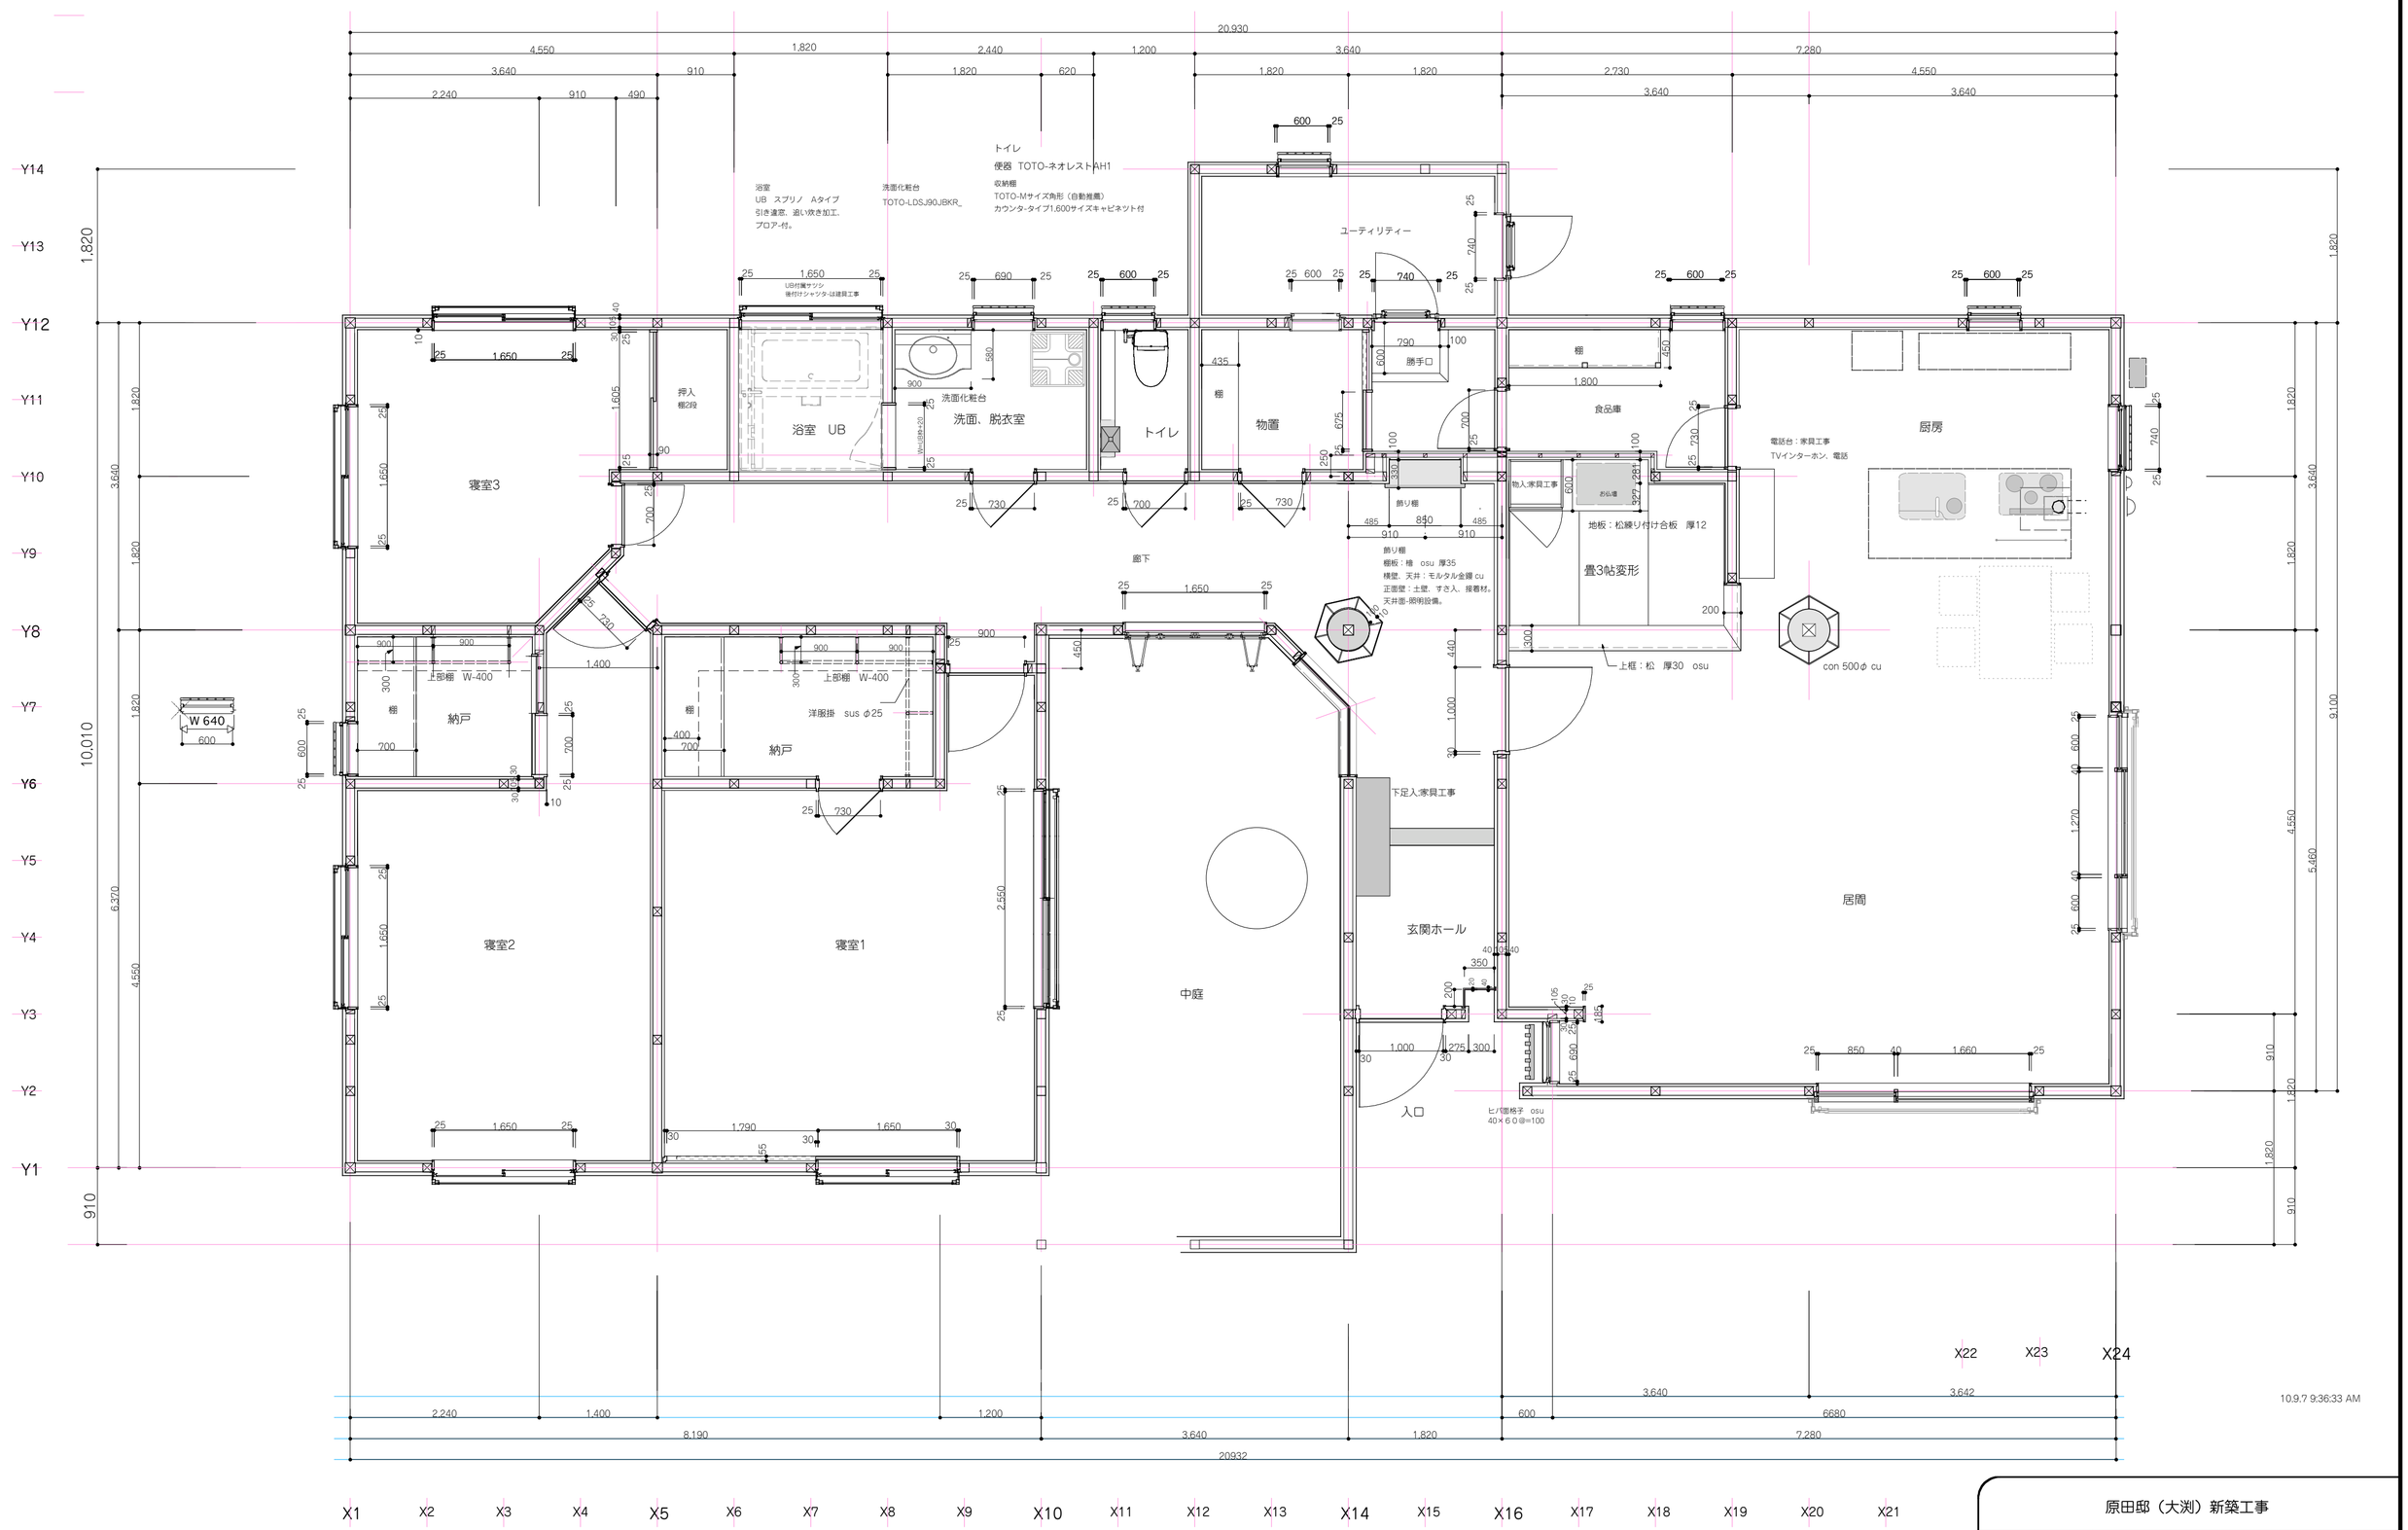

※建物外部表記の寸法は室内内部寸法を示す

原田邸（大渕）新築工事		
A-	1階平面図	1/50
漆畑登＆設計工房URU建築設計事務所 noboru urushibata archtect & associates		