


東面.

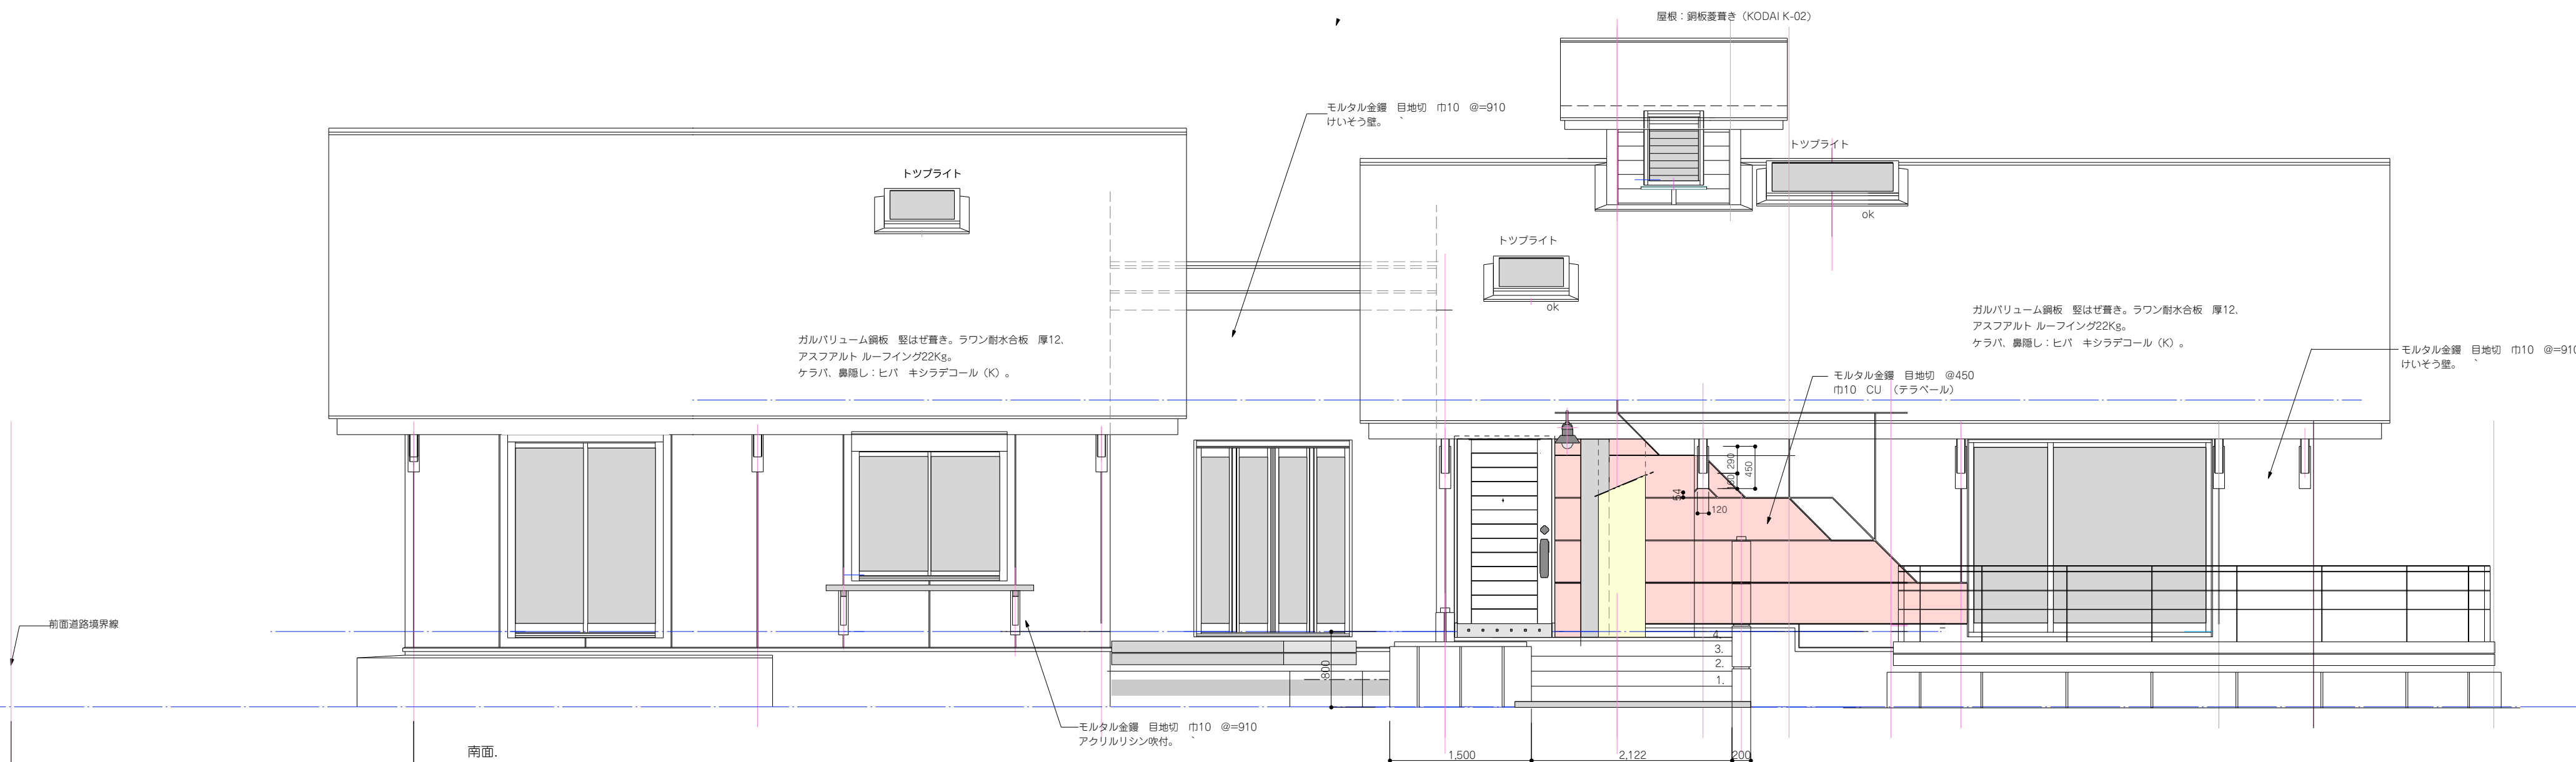

南面.

原田邸新築工事		
A-6	立面図-1 (東面、南面)	1/50
漆畑登&設計工房URU建築設計事務所 noboru urushibata architect & associates		