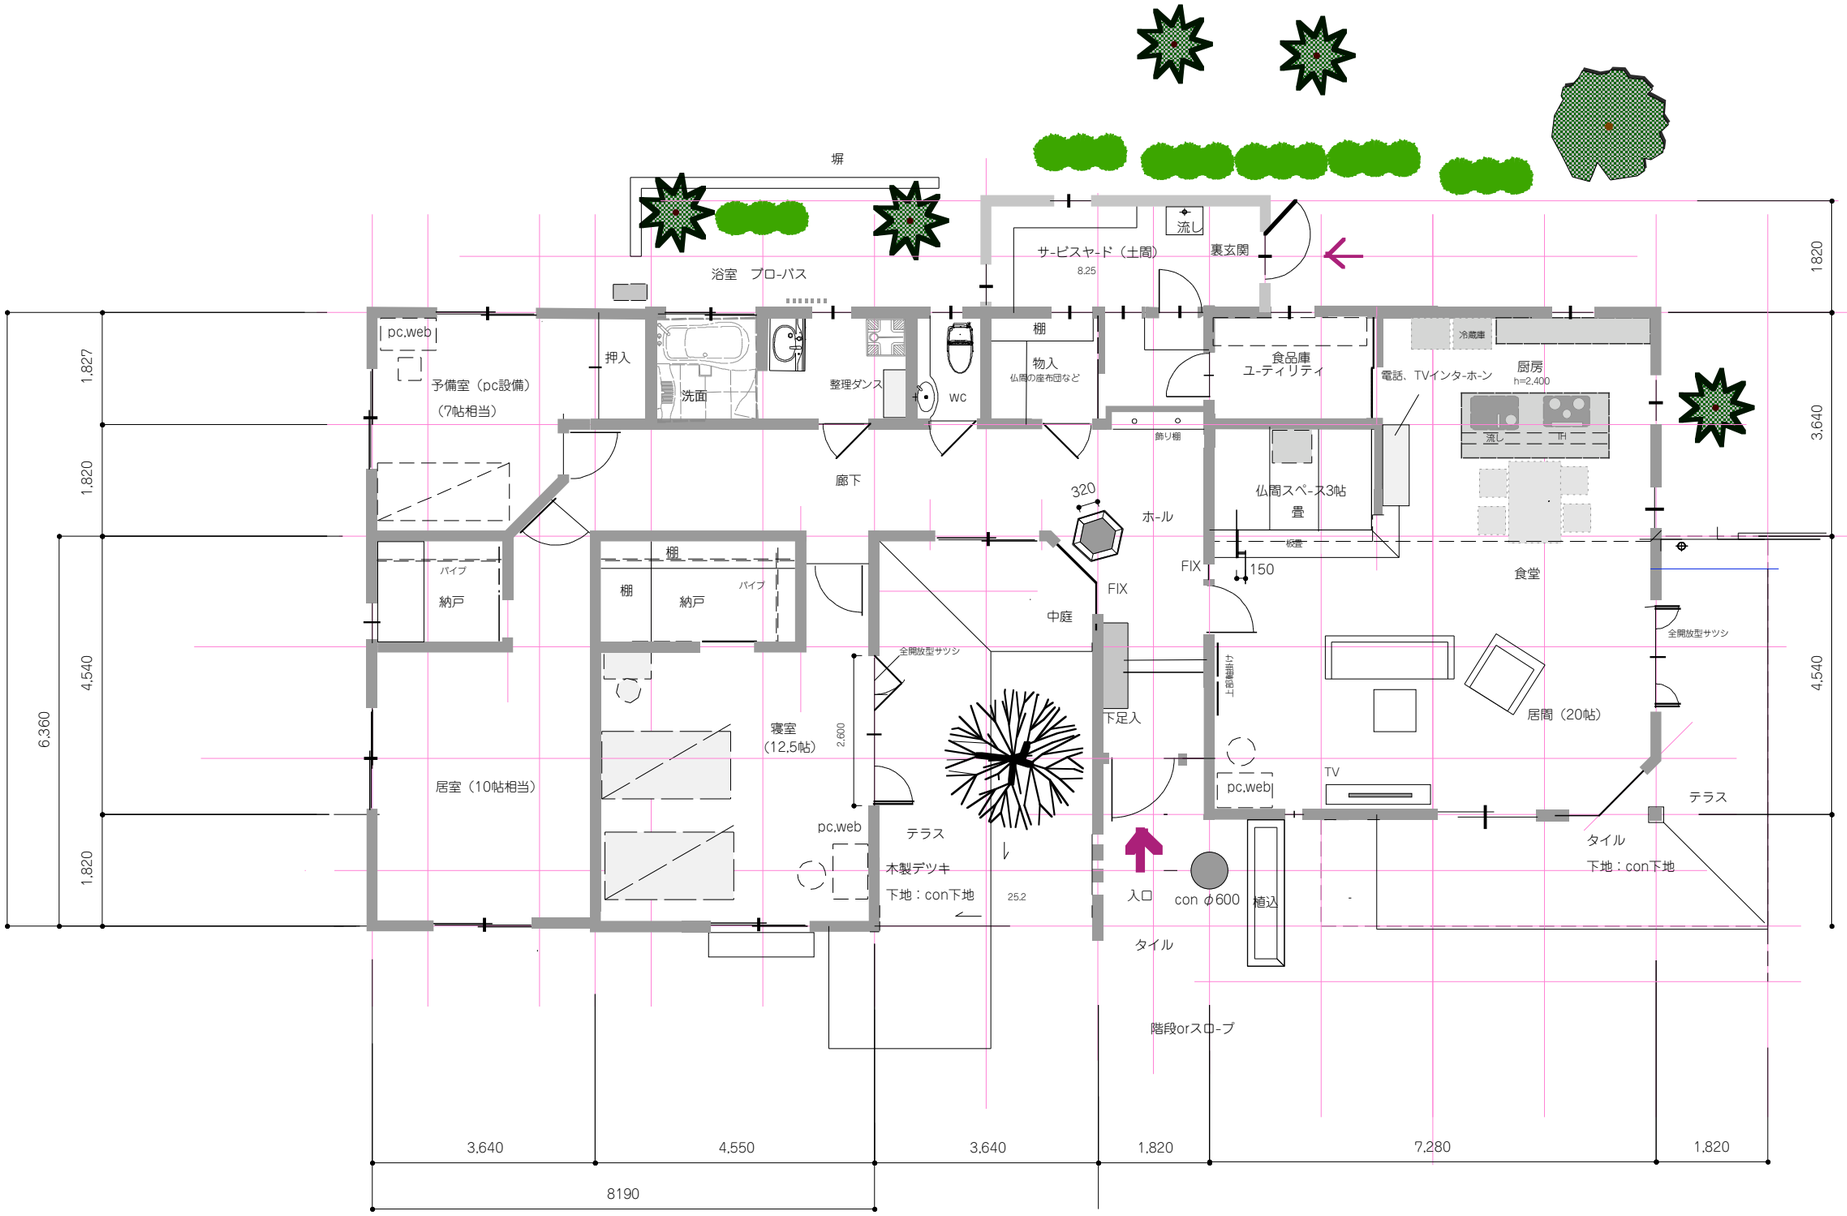

原田邸基本計画-H案（平屋）

1階平面図　1/100

1階床面積：148.7㎡=44.98坪
バルコニ-,サ-ビスヤ-ド除く。